



**KS-ORIGINAL.
SICHTMAUERWERK MIT KALKSANDSTEIN.**

1. Planung und Ausschreibung	3
2. Einflüsse auf die Gestaltung von KS-Sichtmauerwerk	5
2.1 Steinart und Steinformat	5
2.2 Steinoberfläche	5
2.3 Mauerverband	5
2.4 Verfugung	7
2.5 Oberflächenbehandlung	7
3. Anlieferung der Verblender	8
4. Mörtel und Verfugung	8
4.1 Nachträgliche Verfugung	8
4.2 Fugenglattstrich	9
5. Abnahme und Beurteilung von KS-Sichtmauerwerk	10
5.1 Eindeutige Beschreibung	10
5.2 Musterbauteile	10
5.3 Abnahme und Beurteilung	10
5.4 Betrachtungsabstand	10
6. Elektroinstallation bei KS-Innensichtmauerwerk	11
7. Beschichtungen und Imprägnierungen von KS-Sichtmauerwerk	12
7.1 Optisches Erscheinungsbild	12
7.2 Schutz des Verblendmauerwerks	12
7.3 Geeignete Beschichtungen und Imprägnierungen	12
7.4 Anforderungen	13
7.5 Vorbereitung und Schutz des Untergrundes	14
7.6 Verarbeitung	14
8. Reinigung von KS-Verblendmauerwerk	15
8.1 Leichte Verschmutzungen und kleinere Flächen	15
8.2 Stärkere Verschmutzungen und größere Flächen	15
8.3 Chemische Reinigungsmittel	15
8.4 Algen- oder Moosbelag	17
9. Erneuerung von Beschichtungen und Imprägnierungen	17
9.1 Beschichtungen	17
9.2 Imprägnierungen	17
Literatur	18

KALKSANDSTEIN
Sichtmauerwerk

Stand: Mai 2011

Autor:
Prof. Dr.-Ing. Manfred Prepens, FH Lübeck

Redaktion:
Dipl.-Ing. K. Brechner, Haltern am See
Dr. J. Brinkmann, Duisburg
Dipl.-Ing. B. Diestelmeier, Dorsten
Dipl.-Ing. G. Meyer, Hannover
Dipl.-Ing. D. Rudolph, Durmersheim
Dipl.-Ing. S. Schade, Hannover
Dipl.-Ing. P. Schmid, Röthenbach
Dipl.-Ing. H. Schulze, Buxtehude

Herausgeber:
Bundesverband Kalksandsteinindustrie eV, Hannover

BV-9043-11/05

Alle Angaben erfolgen nach bestem Wissen
und Gewissen, jedoch ohne Gewähr.

Nachdruck, auch auszugsweise, nur mit
schriftlicher Genehmigung.

Schutzgebühr € 2,50

Gesamtproduktion und
© by Verlag Bau+Technik GmbH, Düsseldorf

KS-Sichtmauerwerk mit glatter oder strukturierter Oberfläche bietet eine Fülle von gestalterischen Möglichkeiten, speziell auch in Kombination mit anderen Baustoffen, wie Holz, Glas und Beton. Das feine Fugennetz gliedert die Sichtmauerwerksflächen maßstäblich und unaufdringlich. KS-Sichtmauerwerk kann unbehandelt bleiben, farblos imprägniert oder deckend gestrichen werden.

Sowohl bei Außen- als auch bei Innenwänden wird KS-Sichtmauerwerk als Gestaltungselement eingesetzt.

Außensichtmauerwerk

Nach DIN 1053-1 [1] sind frostwiderstandsfähige Kalksandsteine nach DIN V 106 [2] zu verwenden und zwar:

- für zweischaliges Mauerwerk mit Kerndämmung in der Verblendschale KS-Verblender (KS Vb)
- für zweischaliges Mauerwerk mit Wärmedämmung und Luftschicht in der

Verblendschale KS-Verblender (KS Vb) oder KS-Vormauersteine (KS Vm)

- für einschaliges Außensichtmauerwerk KS-Verblender (KS Vb) oder KS-Vormauersteine (KS Vm)

Innensichtmauerwerk

Für Innensichtmauerwerk spielt die Frostwiderstandsfähigkeit der Steine im Allgemeinen keine Rolle. Spezielle Verblendsteine für Innensichtmauerwerk gibt es nicht, so dass hier im Einzelfall zu entscheiden ist, ob KS-Verblender, KS-Vormauersteine oder „normale“ Kalksandsteine – letztere bei geringeren optischen Anforderungen – zur Anwendung kommen.

1. PLANUNG UND AUSSCHREIBUNG

Der Begriff *Sichtmauerwerk* ist nicht eindeutig definiert, und es kann sehr Unterschiedliches darunter verstanden werden. Einheitliche Kriterien für das optische Erscheinungsbild von Sichtmauerwerk gibt es nicht. Um Missverständnissen zwischen

Planern, Bauunternehmern und Bauherren vorzubeugen, muss daher die erwartete Leistung – das Sichtmauerwerk – in der Leistungsbeschreibung möglichst vollständig und eindeutig beschrieben werden.

Die *konstruktive Ausführung* von Mauerwerk ist in Normen, Richtlinien und Merkblättern eindeutig beschrieben.

Konstruktive Ausführung

Sicht- und Verblendmauerwerk wird nach der Mauerwerksnorm DIN 1053-1 ausgeführt sowie nach VOB/C:ATV DIN 18330 [3] ausgeschrieben und abgerechnet. Festgelegt sind:

- die Soll-Dicken der Fugen mit Stoßfugen = 1 cm und Lagerfugen = 1,2 cm,
- das Überbindemaß beträgt mindestens das 0,4-fache der Steinhöhe. Bei Schichthöhen unter 12,5 cm gilt $\bar{u} \geq 4,5$ cm,
- die Begrenzung der zulässigen Maßabweichungen der Steine und des Sichtmauerwerks.

Tafel 1: Außen- und Innensichtmauerwerk – Unterschiede

Außensichtmauerwerk	Innensichtmauerwerk
Verblendmauerwerk von ein- und zweischaligen Außenwänden	Innensichtmauerwerk mit hohen optischen Anforderungen
Verblendmauerwerk für Industriebauten und Bauten in der Landwirtschaft	sichtbar belassenes Innenmauerwerk mit geringen optischen Anforderungen, z.B. in untergeordneten Räumen

Diese Festlegungen sind konstruktiv begründet und betreffen sowohl Sichtmauerwerk als auch normales Mauerwerk, das verputzt wird. Sie sagen jedoch wenig über das optische Erscheinungsbild aus.

Von der Tradition her gibt es weiterhin Regeln und Festlegungen bei den Mauerverbänden, z.B. bei Läuferverband, Kreuzverband oder Blockverband.



Bild 1: Außensichtmauerwerk aus KS-Verblendern



Bild 2: Innensichtmauerwerk aus KS-Verblendern

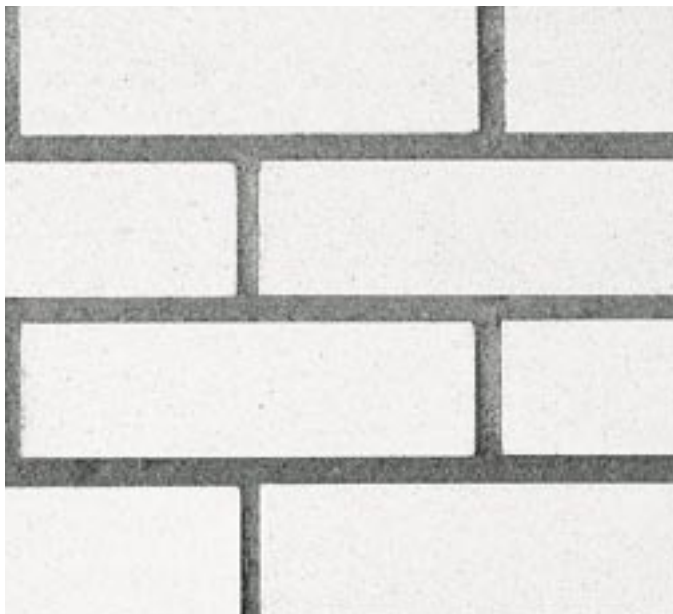


Bild 3: Sichtmauerwerk aus KS-Verblendern im Format NF



Bild 4: Sichtmauerwerk aus bruchrauen KS-Verblendern, Format NF



Bild 5: Sichtmauerwerk aus bossierten KS-Verblendern, Format NF, weißer Fugenmörtel



Bild 6: Sichtmauerwerk aus KS-Fasensteinen, außen in Verblenderqualität und mit vermörtelten Stoßfugen

Tafel 2: Übersicht über verschiedene Anwendungsbereiche und die entsprechenden Steinarten

Anforderungen an die Steine	Steinart	Anwendungsbereich, Beispiele
hohe optische Anforderungen, Frostwiderstandsfähigkeit	KS-Verblender (KS Vb); mit oder ohne Anstrich oder Imprägnierung	Verblendmauerwerk von ein- und zweischaligen Außenwänden
normale optische Anforderungen, Frostwiderstandsfähigkeit	KS-Verblender (KS Vb); KS-Vormauersteine KS Vm; jeweils mit oder ohne Anstrich oder Imprägnierung	Außensichtmauerwerk für Industriebauten und Bauten in der Landwirtschaft
hohe optische Anforderungen, jedoch keine Anforderungen an die Frostwiderstandsfähigkeit	KS-Verblender (KS Vb); mit oder ohne Anstrich	Innensichtmauerwerk in Wohnbereichen und repräsentativen Gebäuden
geringe optische Anforderungen, keine Anforderungen an die Frostwiderstandsfähigkeit	Kalksandsteine (auch nicht frostwiderstandsfähige), vorzugsweise mit Anstrich oder Schlämme	sichtbar belassenes Innenmauerwerk in untergeordneten Räumen, Kellermauerwerk, Industriebauten und Bauten in der Landwirtschaft

2. EINFLÜSSE AUF DIE GESTALTUNG VON KS-SICHTMAUERWERK

Einflüsse auf die Gestaltung von KS-Sichtmauerwerk sind in Tafel 3 zusammengestellt und werden nachfolgend näher erläutert.

2.1 Steinart und Steinformat

Für Sichtmauerwerk sind hochwertige Verblendsteine zu verwenden. Sofern das Sichtmauerwerk nicht deckend gestrichen wird, sind die Verblendsteine für ein Gebäude nur von einem Werk zu beziehen, da sonst Farbunterschiede nicht zu vermeiden sind.

Tafel 3: Einflüsse auf die Gestaltung des Sichtmauerwerks

- Steinart und Steinformat
- Steinoberfläche
- Mauerverband
- Verfugung
- Oberflächenbehandlung

Weiterhin sollten die Liefermengen so disponiert werden, dass sie für einen Bauabschnitt oder zumindest für einen Wandabschnitt ausreichen, da auch geringe Unterschiede von Produktionscharge zu Produktionscharge nicht ganz auszuschließen sind.

KS-Vormauersteine und KS-Verblender haben herstellungsbedingt jeweils nur eine kantensaubere Kopf- und Läuferseite. Das ist beim Vermauern durch entsprechendes Drehen der Steine zu berücksichtigen. Bei erhöhten Anforderungen, wie z.B. beidseitigem Ein-Stein-Sichtmauerwerk, kann es erforderlich sein, auf der Baustelle eine gewisse Anzahl von Steinen auszusortieren.

Verblendsteine gibt es in sehr unterschiedlichen Formaten, vom DF (Schichthöhe 6,25 cm) und NF (Schichthöhe 8,3 cm) zum 2 DF (Schichthöhe 12,5 cm) und größeren Formaten, zum Beispiel 4 DF (115) (Schichthöhe 25 cm).

Hierbei ist zu berücksichtigen: Je größer das Steinformat ist, desto stärker fallen Unregelmäßigkeiten bei den Steinen oder insbesondere beim Mauerverband auf. Bei großformatigen Verblendsteinen müssen daher der Mauerverband, die Eckausbildungen sowie das Einpassen der Tür- und Fensteröffnungen in den Verband geplant werden.

2.2 Steinoberfläche

Durch die Wahl der Steinoberfläche – glatt oder strukturiert (bruchrau, bossiert oder gefast) – lassen sich sehr unterschiedliche gestalterische Wirkungen erreichen.

2.3 Mauerverband

Sichtmauerwerk von Verblendschalen oder Ein-Stein-Mauerwerk mit einer Steinreihe je Schicht wird meist im Läuferverband ausgeführt. Zur Verbesserung der Rissesicherheit ist ein Mauerverband mit halbsteiniger Überdeckung einem Verband mit viertelsteiniger Überdeckung vorzuziehen.



Bild 7: Innensichtmauerwerk aus KS-Fasensteinen, weiß gestrichen



Bild 8: Sichtmauerwerk aus KS-Verblendern im Format 2 DF, farblos imprägniert, Mauerverband mit viertelsteiniger Überdeckung



Bild 9: Sichtmauerwerk aus KS-Verblendern im Format 2 DF, farblos imprägniert, Mauerverband mit halbsteiniger Überdeckung

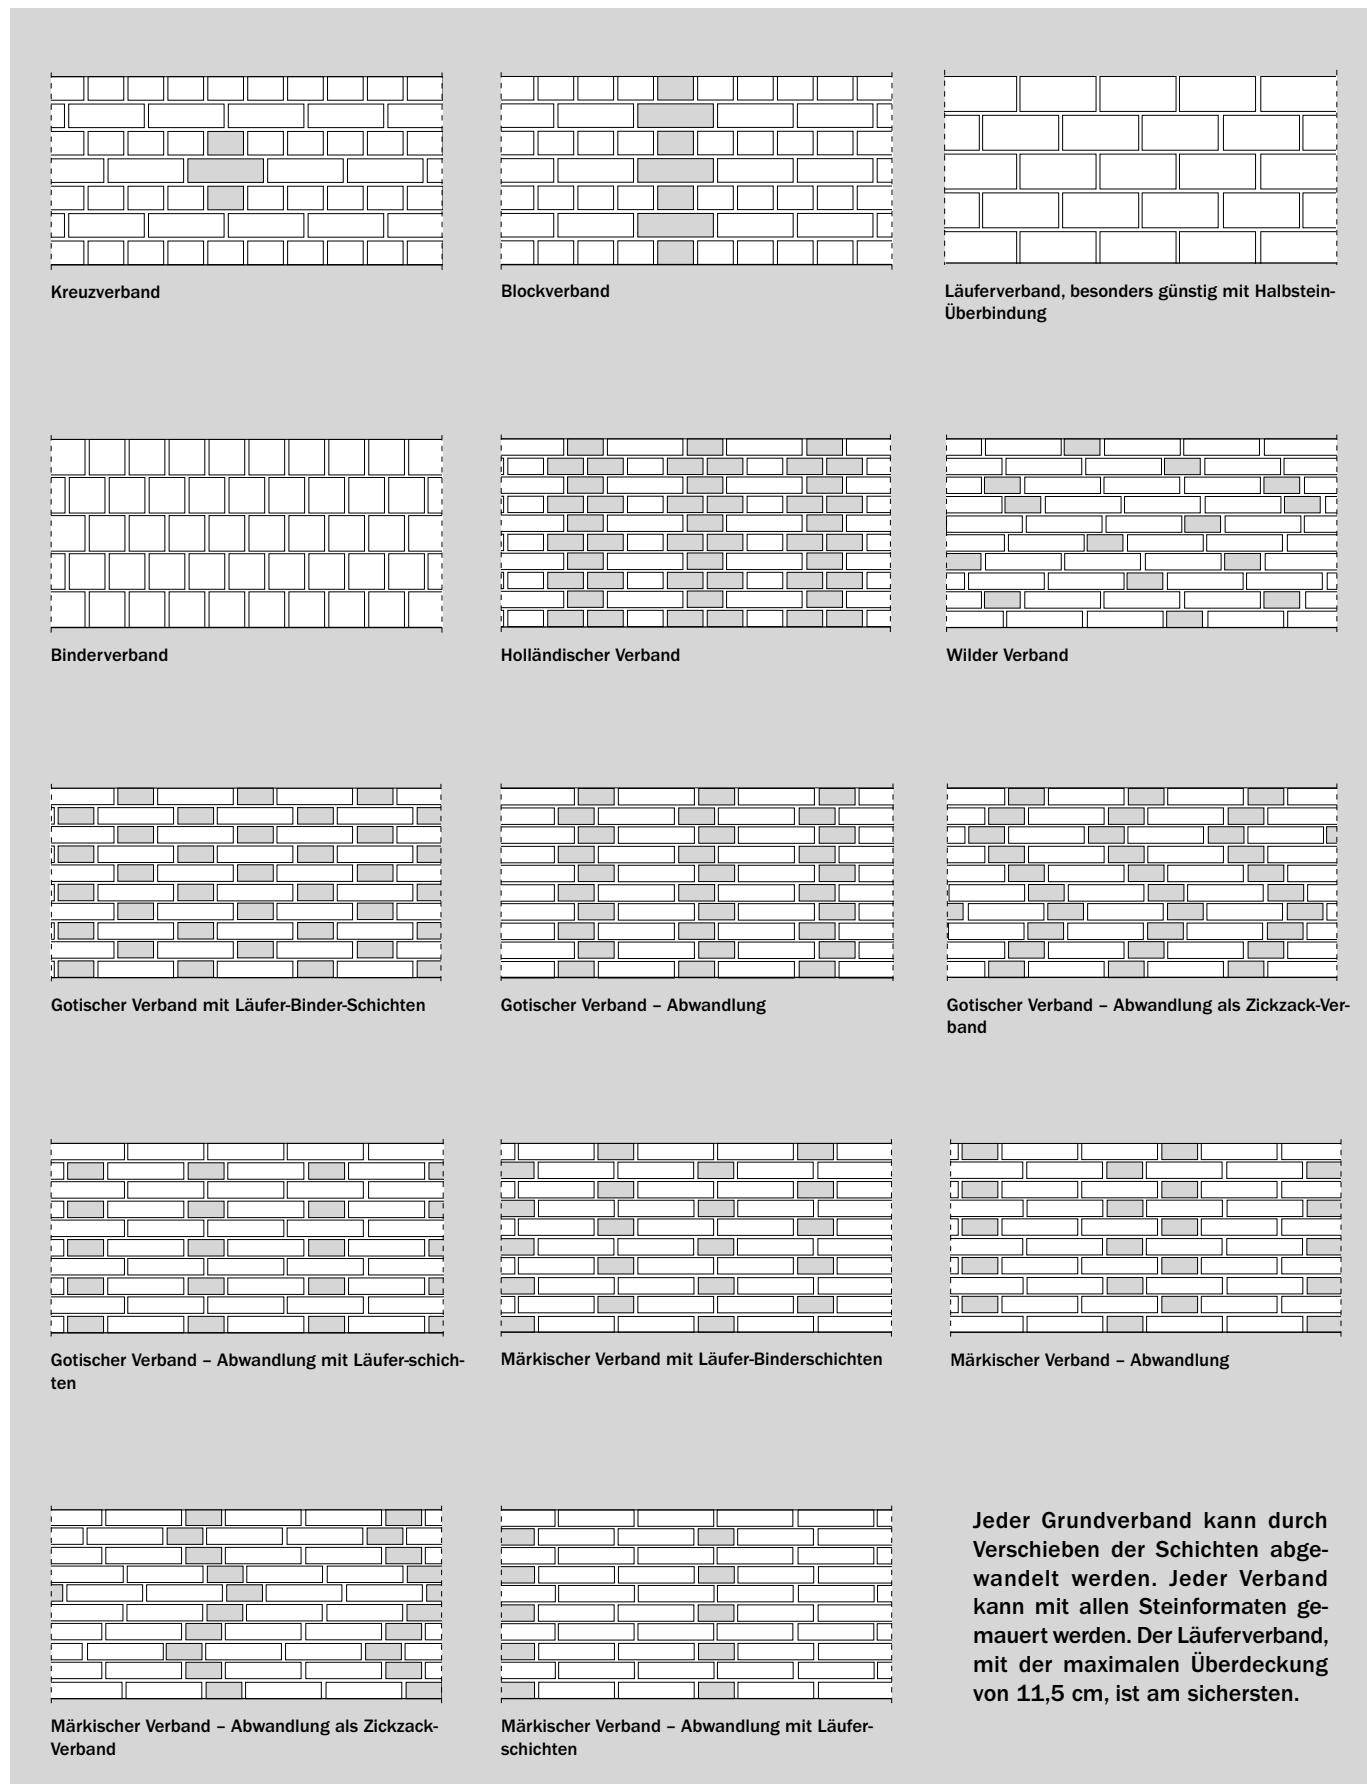


Bild 10: Mauerverbände für Sicht- und Verblendmauerwerk, Beispiele



Bild 11: Sichtmauerwerk aus KS-Verblendern, farblos imprägniert, abgetreppter Sockelanschluss bei einem Gebäude in Hanglage



Bild 12: Sichtmauerwerk aus KS-Verblendern im Format 2 DF, weiß gestrichen

2.4 Verfugung

Die Art der Verfugung hat ebenfalls großen Einfluss auf das Erscheinungsbild.

2.4.1 Nachträgliche Verfugung

Die *nachträgliche Verfugung* führt zu glatten Fugen. Der Fugenmörtel wird nach Fertigstellung der Sichtmauerwerksfläche in einem separaten Arbeitsgang eingebracht. Dadurch kann die Mörtelfugenfarbe unabhängig vom Mauermörtel gewählt werden.

Fugenfarbe: Die Farbe des Fugenmörtels bestimmt den Kontrast zwischen Steinen und Fugen. Weiße Verblendsteine mit

weißen Mörtelfugen ergeben ein flächig wirkendes Sichtmauerwerk. Steine und Fugen treten in der Fläche optisch stark zurück. Bei dunklem Fugenmörtel und hellen Steinen sind die einzelnen Steine und Schichten deutlicher abzulesen.

2.4.2 Fugenglattstrich

Der *Fugenglattstrich* ergibt im Allgemeinen halbrund geformte Fugen. Der Mauermörtel wird beim Aufmauern des Sichtmauerwerks mit einem Schlauch oder einem Fugholz glattgestrichen. Die Farbe der Mörtelfuge entspricht der Farbe des Mauermörtels.

2.4.3 Geschlammtes Mauerwerk

Geschlammtes Mauerwerk wird häufig bei Kellermauerwerk, in Nebenräumen oder bei Industriebauten als preisgünstige Form des Sichtmauerwerks (sichtbar belastenes Mauerwerk) mit Abstrichen an das optische Erscheinungsbild ausgeführt.

Durch das Schlämmen mit einem Quast beim Aufmauern entsteht ein mehr oder weniger „rustikales Sichtmauerwerk“, das anschließend mit einem deckenden Anstrich versehen werden sollte.

2.5 Oberflächenbehandlung

Sichtmauerwerk kann aus optischen Gründen farblos imprägniert oder mit einem deckenden Anstrich versehen werden.

Eine *farblose Imprägnierung* verändert das Erscheinungsbild des Sichtmauerwerks nicht, sie bewirkt jedoch einen gewissen Selbstreinigungseffekt und wirkt insbesondere bei Verblendsteinen mit strukturierten Oberflächen einer Verschmutzung entgegen. Nach Regen trocknet das Sichtmauerwerk an der Oberfläche gleichmäßig und schnell ab, unterschiedliche Feuchtigkeit tritt optisch nicht in Erscheinung.

Bei *deckenden Anstrichen* wirkt das Sichtmauerwerk flächig. Der Kontrast zwischen Steinen und Fugen tritt in der Fläche deutlich zurück. Leichte Verschmutzungen beim Erstellen des Sichtmauerwerks oder Unregelmäßigkeiten der Verfugung sind weniger augenfällig.

Eventuelle Mängel an den Steinen müssen bei der Anlieferung, in jedem Fall jedoch vor der Verarbeitung dem Lieferanten angezeigt werden. Keinesfalls sollten Steine verarbeitet und erst später reklamiert werden.

Für Außensichtmauerwerk sind frostwiderstandsfähige KS-Verblender und KS-Vormauersteine nach DIN V 106 und Werk-Trockenmörtel zu verwenden.

Für Innensichtmauerwerk ohne Anforderungen an die Frostwiderstandsfähigkeit ist im Einzelfall zu entscheiden, ob bei hohen optischen Anforderungen KS-Verblender, KS-Vormauersteine oder bei geringeren optischen Anforderungen „normale“ Kalksandsteine nach DIN V 106 zur Anwendung kommen. Beispiel: Kellermauerwerk, Industrie- und Wirtschaftsbauten.

Verblendsteine für ein Gebäude sollten nur von einem Werk bezogen werden, da sonst Farbunterschiede nicht zu vermeiden sind. Weiterhin empfiehlt es sich, die Liefermengen so zu disponieren, dass sie für einen Bauabschnitt oder zumindest für einen Wandabschnitt ausreichen.

KS-Vormauersteine und KS-Verblender haben im Allgemeinen herstellungsbedingt jeweils nur eine kantensaubere Kopf- und Läuferseite. Das ist beim Vermauern durch entsprechendes Drehen der Steine zu berücksichtigen. Bei erhöhten Anforderungen, z.B. bei beidseitigem Ein-Stein-Sichtmauerwerk, kann es erforderlich sein, auf der Baustelle eine gewisse Anzahl von Verblendern auszusortieren.

Eventuelle Mängel an den Steinen müssen bei der Anlieferung, in jedem Fall jedoch vor der Verarbeitung dem Lieferanten angezeigt werden. Keinesfalls sollten Steine verarbeitet und erst später reklamiert werden.

Ein langfristig einwandfreies Erscheinungsbild von KS-Sichtmauerwerk setzt voraus, dass das Mauerwerk handwerksgerecht erstellt wird. Es ist auch auf eine wirksame Ableitung des Regenwassers zu achten. Horizontale und schräge Mauerwerksflächen sind mit wasserundurchlässigen Materialien abzudecken. Fensterbänke und Attikaabdeckungen sollten mit Überstand und Tropfkante ausgeführt werden.

3. ANLIEFERUNG DER VERBLENDER

Die Verblender werden im Allgemeinen mit Folien geschützt und auf Paletten angeliefert. Das gewährleistet eine schonende Behandlung beim Be- und Entladen und schützt die Steinpakete vor Verschmutzung. Der Transport zur Baustelle erfolgt mit Kranfahrzeugen.

Die Entladestellen auf der Baustelle sind so vorzubereiten, dass die angelieferten Steine auf einem befestigten ebenen Untergrund abgesetzt werden können. Für den Weitertransport auf der Baustelle sind Krangreifer zu empfehlen.

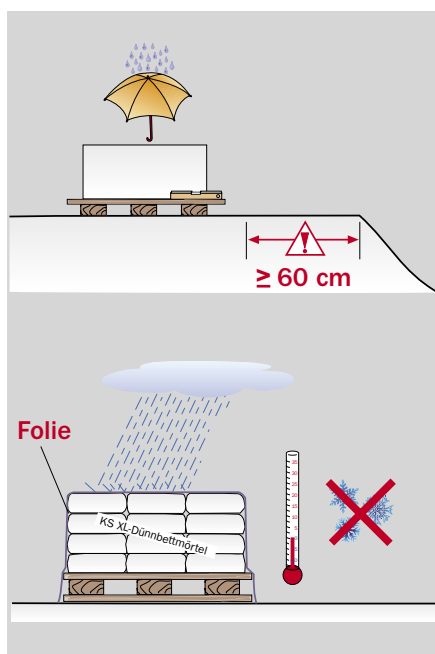


Bild 13: Die Lagerung von Steinen und Mörtel erfolgt witterungsgeschützt auf tragfähigem, ebenem Untergrund.

4. MÖRTEL UND VERFUGUNG

Die Steine entziehen dem frischen Mörtel einen Teil des Anmachwassers. Damit der Mörtel nicht aufbrennt, muss der Mörtel ein auf die Saugcharakteristik der Kalksandsteine abgestimmtes Wasserrückhaltevermögen haben.

Für KS-Sichtmauerwerk müssen die Mörtel frei sein von Salzen, Lehmanteilen und anderen organischen oder anorganischen Verunreinigungen, die zu Ausblühungen oder Verfärbungen des Sichtmauerwerks führen können. In der Praxis gut bewährt haben sich Werk-Trockenmörtel.

Neue von der Mörtel- und der Kalksandsteinindustrie gemeinsam empfohlene Mörtel für Verblendschalen sind das Ergebnis der technischen Weiterentwicklung. Die Lieferform Werk-Trockenmörtel ist dem Baustellenmörtel aus den nachfolgend genannten Gründen in jedem Falle vorzuziehen:

- gleich bleibend hohe Qualität und Sicherheit durch Gewährleistung einer genaueren Dosierung der Mörtelausgangsstoffe und damit einfache Handhabung auf der Baustelle
- Abstimmung auf das Saugverhalten der Kalksandstein-Verblender und damit höhere Sicherheit gegen Mörtelverbrennen
- höhere Mörtel-Festigkeit: hoher und schneller Haftverbund
- einfachere Logistik durch gleichzeitige Lieferung von Steinen und Mörtel

4.1 Nachträgliche Verfugung

Bei der nachträglichen Verfugung ist die Fuge mindestens 1,5 cm tief und flankensauber beim Aufmauern „auszukratzen“.

Das Auskratzen der Fugen mit dem Fugeneisen ist zwar übliche Mauerwerkspraxis, empfehlenswert ist jedoch das Auskratzen der Fugen mit einem Holzbrettchen, Bild 14. So werden Beschädigungen an den Steinkanten vermieden und gleichmäßige Auskratztiefen erreicht.

Der Fugenmörtel wird in einem späteren Arbeitsgang hohlraumfrei so eingebracht, dass die Fugen mit der Vorderkante der Steine bzw. des Mauerwerks bündig abschließen.

4.1.1 Ausführung

Die Fugen des Sichtmauerwerks werden gesäubert und gründlich vorgenässt. Danach wird der erdfeuchte bis plastische Fugenmörtel mit einer Fugenkelle hohlraumfrei eingebracht und verdichtet. Dabei werden die Lager- und Stoßfugen gut miteinander zu verbunden. Es ist auf eine gute Flankenhaftung des Mörtels an den Steinen zu achten.

Das frische Sichtmauerwerk ist vor starkem Regen und starker Sonneneinstrahlung zu schützen und bei sommerlicher trockener Witterung mit Wasser zu besprühen. Es ist darauf zu achten, dass der Fugenmörtel nicht über die Verblendsteine gewischt wird.

4.1.2 Nachbehandlung

Um ein gleichmäßiges Fugenbild zu erzielen, sollte die nachträgliche Verfugung nur bei günstiger trockener Witterung ausgeführt werden. Bei weißem Fugenmörtel ist darauf zu achten, dass nicht durch ungeeignetes Werkzeug Stahlabrieb die weißen Fugen dunkel verfärbt. Es sollte z.B. eine Fugenkelle aus nicht rostendem Stahl verwendet werden.

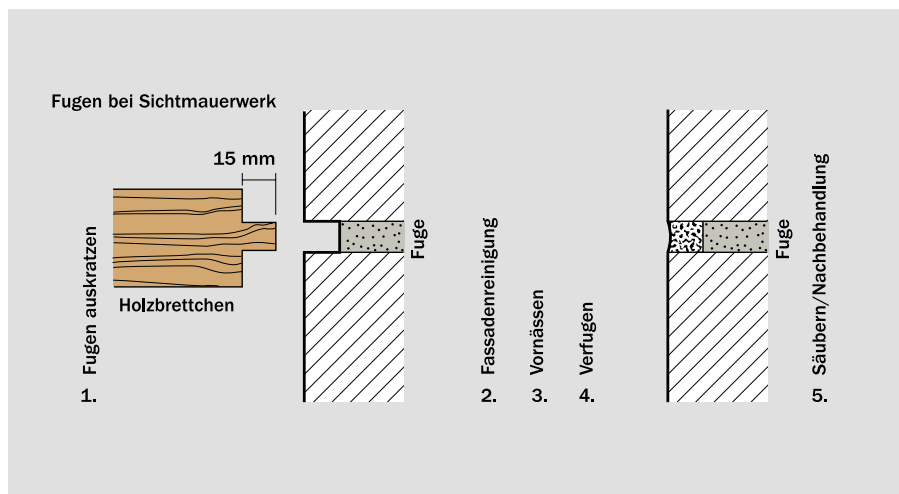


Bild 14: Nachträgliche Verfugung



Bild 15: Nachträgliche Verfugung

4.2 Fugenglattstrich

Das Sichtmauerwerk wird vollfugig erstellt. Beim Fugenglattstrich sind die Fugen in ihrer ganzen Tiefe „aus einem Guss“, das heißt, der Mauermörtel ist gleichzeitig auch der Fugenmörtel. Hierbei handelt es sich um eine technisch einwandfreie und sehr wirtschaftliche Technik, bei der jedoch vorauszusetzen ist, dass die Maurer die Technik des Fugenglattstrichs beherrschen und ein optisch einwandfreies Fugenbild erstellen können.

Für diese Technik muss der Mauermörtel eine gute Verarbeitbarkeit und ein günstiges Wasserrückhaltevermögen besitzen. Beim Hervorquellen aus den Fugen darf der Mörtel nicht an den Steinen herunterlaufen und diese verschmutzen. Gut bewährt haben sich die auf KS-Sichtmauerwerk eingestellten Werk-Trockenmörtel.

4.2.1 Ausführung

Beim Aufmauern wird der herausquellende Mauermörtel nach Beginn des Ansteifens mit einem Fugholz oder Schlauchstück – ggf. über ein Fugeisen gezogen – glattgestrichen und dabei verdichtet.

Bedingt durch diese Technik ergibt sich eine leicht gerundete Fuge.

4.2.2 Nachbehandlung

Das frische Sichtmauerwerk muss vor starkem Regen und starker Sonneneinstrahlung geschützt werden und ist bei sommerlicher, trockener Witterung mit Wasser zu besprühen.

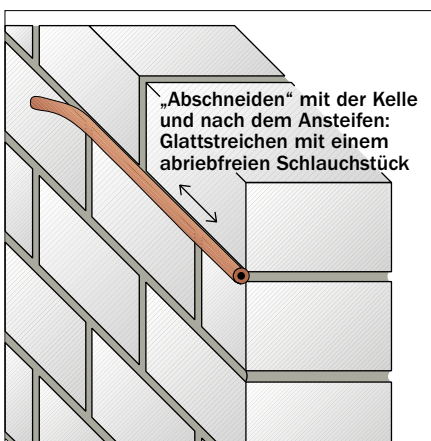


Bild 16: Fugenglattstrich



Bild 17: Zertifikat für Verblendmörtel

Sichtmauerwerk unterliegt rohstoffbedingt gewissen farblichen Schwankungen. Handwerksgerecht erstelltes Sichtmauerwerk lebt von diesen kleinen Unregelmäßigkeiten und sollte z.B. nicht mit einer Fliesenbekleidung verglichen werden.

Die konstruktive Ausführung von Mauerwerk ist in Normen, Richtlinien und Merkblättern eindeutig beschrieben. Für die gestalterische Erscheinungsform von Mauerwerks-Sichtflächen gibt es jedoch keine verbindlichen Regeln.

Die Anforderungen, die an das Erscheinungsbild des Sichtmauerwerks gestellt werden, sind daher im Voraus vom Planer so eindeutig zu beschreiben, dass die ausgeschriebene Leistung sicher kalkuliert, ausgeführt und abgenommen werden kann.

Zu empfehlen ist, dass in der Leistungsbeschreibung neben Mustersteinen auch eine Musterfläche vereinbart wird. Mit Hilfe einer solchen Musterfläche können Steine, Mauerverband und Verfugung festgelegt und abgestimmt werden.

Bei der Beurteilung von Sichtmauerwerk spielt ein angemessener Betrachtungsabstand eine Rolle, weiterhin die Größe und die gestalterische Gesamtwirkung der Sichtmauerwerksfläche.



Bild 18: Sichtmauerwerk aus KS-Verblendern im Format 2 DF, farblos imprägniert

5. ABNAHME UND BEURTEILUNG VON KS-SICHTMAUERWERK

5.1 Eindeutige Beschreibung

Um Sichtmauerwerk eindeutig zu definieren, sind die Anforderungen, die an das Erscheinungsbild des Sichtmauerwerks gestellt werden, im Voraus vom Planer eindeutig zu beschreiben. So kann die ausgeschriebene Leistung vom Bauunternehmer sicher kalkuliert und ausgeführt werden. Danach kann die erbrachte Leistung nach Fertigstellung vom Planer und vom Bauherrn weitgehend objektiv beurteilt und abgenommen werden.

Sichtmauerwerk ist im wahrsten Sinne des Wortes „Ansichtssache“. Ein einfacher Hinweis in der Leistungsbeschreibung auf Sichtmauerwerk reicht nicht aus, wie sich immer wieder in der Praxis herausstellt.

5.2 Musterbauteile

Weil Sichtmauerwerk sehr unterschiedlich ausgeführt werden kann und sich jeder unter Sichtmauerwerk etwas sehr Unterschiedliches vorstellen kann, ist grundsätzlich zu empfehlen, dass bereits in der Leistungsbeschreibung neben Mustersteinen auch eine Musterfläche vereinbart wird.

Mit Mustersteinen allein kann oft nur ein unvollständiger Eindruck vom erwarteten Sichtmauerwerk wiedergegeben werden. Wenn aus wirtschaftlichen Gründen keine Musterwand errichtet wird, so ist zu empfehlen, eine zu Beginn errichtete, etwa 5 m² große Sichtmauerwerksfläche als Musterfläche zu verwenden und zu vereinbaren.

Nur mit Hilfe einer solchen Musterfläche können Verblender, Mauerverband und Verfugung eindeutig festgelegt und abgestimmt sowie gegebenenfalls ohne großen finanziellen und zeitlichen Aufwand geändert oder korrigiert werden.

Die Musterfläche sollte vom Planer, vom Bauherrn und vom Bauunternehmer gemeinsam abgenommen werden. Alle am Bau Beteiligten wissen im Voraus, was sie zu liefern bzw. zu erwarten haben. Die Musterfläche bildet den Maßstab für die Beurteilung des weiter zu errichtenden Sichtmauerwerks und ist nach allgemeiner Erfahrung eine gute – oft die einzige von allen akzeptierte – Möglichkeit, späteren Streitigkeiten bei der Beurteilung und Abnahme des Sichtmauerwerks aus dem Wege zu gehen.

5.3 Abnahme und Beurteilung

Die nachfolgenden Ausführungen enthalten einige Kriterien, die für die Abnahme und Beurteilung von handwerklich erstelltem Sichtmauerwerk zu beachten sind:

- Sichtmauerwerk muss entsprechend DIN 1053-1 konstruktiv einwandfrei ausgeführt werden. Es unterliegt durch die wechselnden Eigenschaften der Rohstoffe (Sande), der Oberflächenstruktur, des Farbtons der Steine und des Mörtels gewissen Schwankungen. Im Allgemeinen haben diese keinen Einfluss auf die Gesamtwirkung der Wandfläche oder des Gebäudes. Handwerksgerecht erstelltes Sichtmauerwerk lebt von diesen kleinen Unregelmäßigkeiten und ist z.B. nicht mit einer Fliesenbekleidung zu vergleichen.
- Bei der Beurteilung von Sichtmauerwerk spielt ein angemessener Betrachtungsabstand eine wichtige Rolle, der abhängig ist von der Größe und der gestalterischen Gesamtwirkung der Sichtmauerwerksfläche.

5.4 Betrachtungsabstand

Bei großflächigem Außensichtmauerwerk ist ein Betrachtungsabstand von ca. 5 m bis 10 m als angemessen anzunehmen. Das gilt insbesondere auch dann, wenn sich zwischen Betrachter und Gebäude ein Garten oder Vorgarten befindet. Kleinere Unregelmäßigkeiten an den Steinen oder an den Fugen sind in solchen Fällen aus diesem Abstand nicht zu erkennen, beeinträchtigen das Erscheinungsbild des Gebäudes nicht und sind daher nicht zu beanstanden.

Bei Sichtmauerwerk im Bereich von Hauseingängen und Terrassen ist der Betrachtungsabstand geringer anzunehmen, weil der Betrachter üblicherweise dichter an das Gebäude herantritt.

Gleiches gilt auch für Sichtmauerwerk in Räumen, insbesondere in Wohnräumen. Hier sollte ein Betrachtungsabstand je nach Größe der zu beurteilenden Wandfläche von 2 m bis 5 m angenommen werden.

6. ELEKTROINSTALLATION BEI KS-INNENSICHTMAUERWERK

Die Ausführung der Elektroinstallation erfordert bei Innensichtmauerwerk eine gewisse Vorplanung, um möglichst günstige Leitungsführungen zu erreichen; dann lässt sie sich jedoch ohne Schwierigkeiten durchführen. Bei der Verlegung sind die VDE-Bestimmungen – z.B. VDE 0100 – zu beachten.

Vorzugsweise sollte bei Innensichtmauerwerk die Elektroinstallation mit Kunststoffmantelleitungen NYM erfolgen. Vor dem Verlegen der Leitungen sollten die Rohbauarbeiten abgeschlossen sein, so dass sich die Handwerker – Maurer und Elektriker – nicht gegenseitig behindern.

Die Zuleitungen vom Zählerkasten bzw. vom Stromkreisverteiler werden auf der Rohbetondecke verlegt. Dabei werden die Leitungen durch Installationsrohre – z.B. Kunststoffpanzerrohr – oder etwa 2 cm hohe Kanäle aus Kunststoffen zweckmäßigerweise vor Beschädigungen geschützt. Die Kanäle und Installationsrohre werden durch geschüttete oder weich federnde Dämmungen überdeckt.

Die NYM-Leitungen werden z.B. in Türleibungen bis auf die Höhe der Steckdosen oder Schalter hochgeführt und durch eine Horizontalbohrung zu den Schalterdosen geführt. Die Leitungen sind im Endzustand später durch Türfutter und Bekleidungen abgedeckt.

Zuleitungen zu Schaltern oder Steckdosen, die sich nicht im Bereich einer Türöffnung befinden, erfolgen durch Einlegen der Leitungen in die Mörtelfugen im Verlauf des Mauerverbandes. Die Fugen bleiben hierfür etwa 25 mm tief ausgekratzt und werden nach dem Verlegen der Leitungen mit Fugenmörtel geschlossen.

Ähnlich wird bei Wänden verfahren, die einseitig verfliesen sind. Die Elt-Leitungen werden auf der später verfliesenden Seite – bei geklebten Fliesen im Verlauf der Fugen – verlegt und zu den Steckdosen und Schaltern durch die Wand geführt.

Bewährt haben sich außerdem bei Büro-, Verwaltungs- und Industriebauten u.a. Stahl-Türzargen mit Kabelkanal und Auslässen für Schalter und Steckdosen sowie auch sichtbare Leitungsführungen mit oder ohne Kunststoffkanäle.

Eine weitere Möglichkeit ist das Einmauern von Installationsrohren (leicht oder mittelschwer) in mindestens 24 cm dicke Wände und das anschließende Einziehen der NYM-Leitungen.

Bei Lampenanschlüssen an Sichtbetondecken werden Elt-Leitungen auf der Rohdecke verlegt und entweder durch ein einbetoniertes Installationsrohr oder durch ein Bohrloch – von unten gebohrt – durch die Decke zum Lampenanschluss geführt.

Grundsätzlich sind für Elt-Installationen bei Sichtmauerwerk nur Schalter-Klemmdosen zu verwenden. Diese sind tiefer als übliche Klemmdosen und ermöglichen das Verklemmen der Leitungen. Das Ausbohren bzw. Ausfräsen für die Schalter- und Steckdosen erfolgt durch übliche Dosen-senker. Es können aber auch spezielle KS-Steckdosen-Steine verwendet werden, die sich in den Verband harmonisch einfügen.



Bild 19: Innensichtmauerwerk aus KS-Steinen im Format 2 DF, Installationen freiliegend

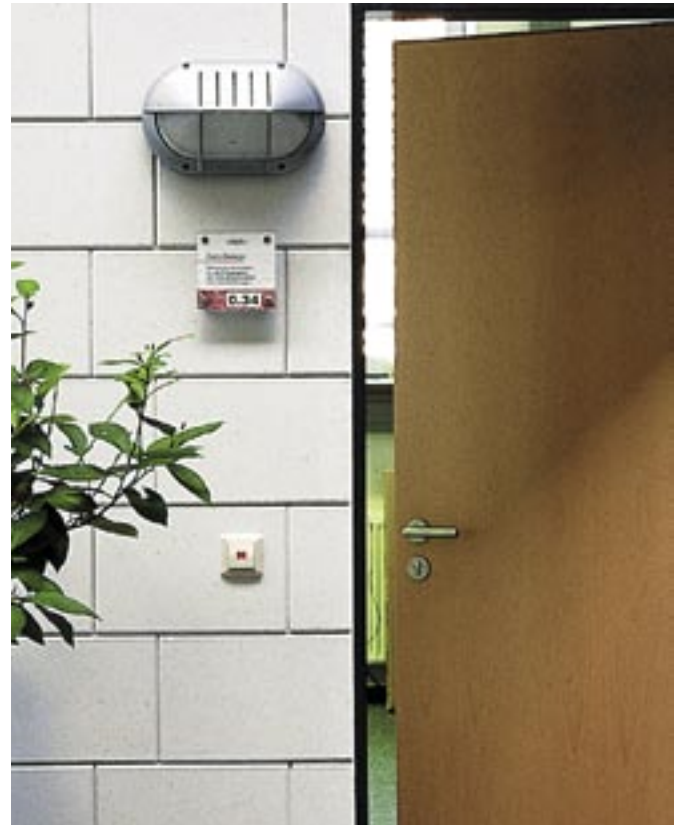


Bild 20: Innensichtmauerwerk aus KS-Fasensteinen, Installationen verdeckt in Kanälen

7. BESCHICHTUNGEN UND IMPRÄGNIERUNGEN VON KS-SICHTMAUERWERK

Deckende Anstriche und farblose Imprägnierungen vermindern die Feuchtigkeitsaufnahme des KS-Sichtmauerwerks bei Regen und Schlagregen. Sie wirken dadurch einer Verschmutzung entgegen.

KS-Verblendmauerwerk für witterungsbeanspruchte Bauteile wird aus frostwiderstandsfähigen Verblendern erstellt. Unter der Voraussetzung, dass das Mauerwerk entsprechend den allgemein anerkannten Regeln der Technik erstellt wird, ist das Mauerwerk ohne weitere Maßnahmen frostwiderstandsfähig. Es bedarf aus Gründen der Frostbeständigkeit keiner Beschichtung oder Imprägnierung. Es ist jedoch unbedingt darauf zu achten, dass die Bauteilanschlüsse im Dach-, Fenster- und Sockelbereich so ausgeführt werden, dass Regenwasser ordnungsgemäß abgeleitet wird und nicht in größeren Mengen in die Wandkonstruktion eindringen kann.

Kalksandsteine haben die Eigenschaft, Feuchtigkeit kapillar zu leiten. Horizontale und gering geneigte Mauerwerksflächen sollten daher mit wasserundurchlässigen Materialien abgedeckt werden, z.B. Wandkronen frei stehender Wände, Attiken sowie außen liegende Fensterbänke.

KS-Verblendmauerwerk kann wahlweise unbehandelt bleiben oder mit einer deckenden Beschichtung bzw. einer farblosen Imprägnierung versehen werden. Durch die Behandlung von KS-Sichtmauerwerk kann

- das optische Erscheinungsbild individuell gestaltet und gleichzeitig
- ein Schutz vor Verschmutzungen und Niederschlägen geschaffen werden.

7.1 Optisches Erscheinungsbild

Deckende Beschichtungen werden auf Kalksandstein überwiegend weiß oder in hellen Farbtönen ausgeführt. Sie lassen das Mauerwerk insgesamt heller und flächiger erscheinen, ohne die Mauerwerksstruktur zu überdecken.

Die Mörtelfugen treten optisch in der Fläche zurück. Farbige Beschichtungen sind im Prinzip auch möglich, jedoch ist bei dunklen Beschichtungen zu beachten, dass sich besonnte Flächen stärker aufheizen und es dadurch zu größeren Verformungen kommt.



Bild 21: Sichtmauerwerk aus KS-Verblendern, farblos imprägniert, Gebäudetrennfuge in einem Pfeiler

Farblose Imprägnierungen sind nicht filmbildend und belassen dem Mauerwerk das natürliche Aussehen der Steine und der Mörtelfugen. Nach Beregnung trocknet imprägniertes Verblendmauerwerk schnell und gleichmäßig an der Oberfläche ab und bleibt hell.

7.2 Schutz des Verblendmauerwerks

Durch die deckende Beschichtung oder eine farblose Imprägnierung kann, z.B. in ungünstiger Lage eines Gebäudes, einer frühzeitigen Alterung und Verschmutzung des Verblendmauerwerks entgegengewirkt werden. Beschichtungen und Imprägnierungen vermindern die Feuchtigkeitsaufnahme des Verblendmauerwerks bei Regen und Schlagregen erheblich. Staubpartikel werden in deutlich geringerem Umfang in die Poren der Steine eingespült, sie werden vielmehr vom Regenwasser fortgespült. Damit ist ein gewisser Selbstreinigungseffekt verbunden.

Eine Verbesserung der Frostbeständigkeit des Mauerwerks – wie zum Beispiel durch Putze – ist durch Beschichtungen und Imprägnierungen nicht zu erreichen. Beide sind nicht in der Lage und haben auch nicht die Aufgabe, Konstruktions- oder Ausführungsmängel zu überdecken.

Bei deckenden Beschichtungen muss der Untergrund einwandfrei sein.

Die außen auf das Verblendmauerwerk aufgetragenen Imprägnierungen und Beschichtungen unterliegen hohen Witterungsbelastungen und müssen starkem Schlagregen, Frost und intensiver Sonneneinstrahlung widerstehen. Die gesamte Wandkonstruktion einschließlich Imprägnierung oder Beschichtung muss einwandfrei funktionieren. Eine langjährige Funktionsfähigkeit und optische Wirkung der Beschichtungen und Imprägnierungen setzt voraus:

- die richtigen Baustoffe (frostwiderstandsfähige Kalksandsteine)
- auf Kalksandstein abgestimmter Mörtel
- technisch und bauphysikalisch einwandfreie Konstruktionen
- ausreichende Dachüberstände
- handwerksgerechte Anschlüsse
- für KS-Verblendmauerwerk geeignete Beschichtungssysteme

7.3 Geeignete Beschichtungen und Imprägnierungen

Folgende Beschichtungssysteme und Imprägnierungen sind für KS-Verblendmauerwerk geeignet, sofern die nachfolgend aufgeführten Anforderungen erfüllt werden und die Hersteller die Eignung ausdrücklich bestätigen:

- farblose Imprägnierungen, außen: Kieselsäure-Imprägniermittel, Silikon-, Silan- und Siloxan-Imprägniermittel,
- deckende Beschichtungen, außen: Dispersions-Silikatfarben, Silikon-Emulsionsfarben, Kunststoff-Dispersionsfarben, Siloxanfarben.

Andere Beschichtungssysteme z.B. für Sanierungen sollten nur verwendet werden, sofern der Hersteller die Eignung auf das Objekt bezogen bestätigt und das Austrocknungsverhalten des Mauerwerks nicht entscheidend reduziert wird.

Alle als außen anwendbar genannten Systeme sind auch innen anwendbar. Bei Innenbeschichtungen können auch Dispersionsfarben nach DIN EN 13300 – Kunststoff-Dispersionsfarben für innen – verwendet werden.

7.4 Anforderungen

Beschichtungen und Imprägnierungen für KS-Verblendmauerwerk müssen folgende Anforderungen erfüllen:

- **Haftfestigkeit und Kälteelastizität:** Wichtig ist eine hohe Haftfestigkeit der deckenden Beschichtung auf dem Untergrund. Beschichtungen und Imprägnierungen dürfen bei niedrigen Temperaturen sowie bei feuchter Witterung nicht abblättern oder reißen und auch nicht zu Spannungen auf dem Untergrund führen.
- **Alkalibeständigkeit:** Insbesondere frisches KS-Mauerwerk ist alkalisch (pH-Wert ≈ 13). Beschichtungsstoffe und Imprägniermittel müssen daher in hohem Maße alkalibeständig sein.
- **Wasserdampfdurchlässigkeit und Austrocknungsverhalten.**

Durch Schlagregenbeanspruchung sowie Undichtigkeiten im Bereich der Bauteilanschlüsse dringt Feuchtigkeit in die Wandkonstruktion ein und wird durch die Kapillarität der Baustoffe verteilt und gespeichert. Ausschlaggebend dafür, dass keine Schäden an Beschichtungen und am Mauerwerk auftreten, ist ein möglichst geringer Feuchtegehalt im Mauerwerk zum Zeitpunkt der Frostbeanspruchung. Dies gilt selbst bei hoher Frostbeanspruchung.

Untersuchungen zur Frage der Frostwiderstandsfähigkeit von Beschichtungen und Mauerwerk haben gezeigt, dass es für KS-Verblendmauerwerk einen „kritischen Feuchtegehalt“ gibt. Dieser liegt bei etwa 80 % der maximalen Wasseraufnahme. Wird er überschritten, ist bei gleichzeitig hoher Frostbeanspruchung mit Schäden zu rechnen. Wird er unterschritten, kommt es nicht zu Frostschäden.

Beschichtungen und Imprägnierungen können die Austrocknung des einmal feucht gewordenen Mauerwerks mehr oder weniger stark behindern. Bei dichten Beschichtungen und Imprägnierungen kann sich das Verblendmauerwerk in den oft feuchten Herbstwochen nach und nach mit Feuchtigkeit anreichern, gibt diese aber nicht schnell genug wieder ab, so dass zu Beginn der Frostperiode das Mauerwerk einen maximalen Feuchtigkeitsgehalt hat und damit erhöhter Frostbeanspruchung ausgesetzt ist.



Bild 22: Sichtmauerwerk aus KS-Verblendern, farblos imprägniert, mit hellem Fugenmörtel

Bei Mauerwerk ohne Beschichtung oder mit günstiger Beschichtung oder Imprägnierung dagegen trocknet das Mauerwerk zwischenzeitlich immer wieder aus, so dass ein kritischer Feuchtegehalt nicht erreicht wird. Es ist dann nicht mit Frostschäden zu rechnen.

Kennwerte für die Austrocknungsbehinderung des Mauerwerks durch Beschichtungen oder Imprägnierungen sind

- Wasserdampfdurchlässigkeit und
- Austrocknungsbehinderung.

7.4.1 Wasserdampfdurchlässigkeit

Ein Teil der Austrocknung des Mauerwerks erfolgt durch Wasserdampfdiffusion. Die Bestimmung der Wasserdampfdurchlässigkeit von Baustoffen erfolgt nach DIN EN ISO 12572. Zur Beurteilung von Beschichtungen auf KS-Verblendmauerwerk wird zweckmäßigerweise der s_d -Wert herangezogen.

Beschichtungen können anhand des s_d -Werts wie folgt bewertet werden:

$\leq$	0,1 m: sehr gut
bis	0,2 m: gut
bis	0,3 m: befriedigend
bis	0,4 m: ausreichend
$>$	0,4 m: unbefriedigend

Bei dieser Bewertung ist berücksichtigt, dass Beschichtungen eine Lebensdauer

von etwa zehn Jahren haben und dann erneuert oder aufgefrischt werden müssen. Nach einer weiteren Wiederholungsbeschichtung ist dann ggf. ein Entfernen der Altbeschichtung notwendig.

Auch bei einer Wiederholungsbeschichtung sollte $s_d \leq 0,40$ m sein.

7.4.2 Austrocknungsbehinderung

Für die Beurteilung der Eignung von Imprägnierungen und Beschichtungen ist die Prüfung auf Austrocknungsbehinderung sehr aussagefähig. Die Prüfung erfolgt üblicherweise an Steinproben im Format NF, die auf einer Läuferseite beschichtet oder imprägniert und nach Wasserlagerung fünfseitig mit wasserdampfdurchlässiger Folie abgedichtet sind. Die Austrocknung der Steinproben kann nur über die „Außenläuferseite“ erfolgen.

Der Verlauf der Austrocknung wird als Kurve aufgetragen. Verglichen werden beschichtete bzw. imprägnierte Steinproben mit Vergleichsproben ohne Beschichtung oder Imprägnierung.

Für die Beurteilung von Imprägnierungen ist der s_d -Wert weniger gut geeignet.

Als gut geeignet ist eine Beschichtung oder Imprägnierung dann einzustufen, wenn sie die Austrocknung kaum oder nicht behindert oder sie sogar beschleunigt.

Beispiel (siehe Bild 23)

Die Austrocknungskurve der Steinprobe mit der Beschichtung A4 ist nahezu deckungsgleich mit der Kurve der Steinprobe ohne Beschichtung. Diese Beschichtung behindert die Austrocknung nicht. Bei der Beschichtung A5 dagegen verläuft die Austrocknungskurve sehr flach und die Austrocknungsbehinderung ist so stark, dass der eingangs beschriebene „kritische Feuchtegehalt“ (80 %) nicht einmal bei Beendigung der Messungen nach 160 Tagen unterschritten wurde.

Übertragen auf die Praxis bedeutet das, dass Sichtmauerwerk, das zum Beispiel im Herbst nach einer längeren Regenperiode durchfeuchtet wird und mit dieser Beschichtung versehen ist, in den regenfreien Zeiten nicht austrocknet. Die Beschichtung schließt die Feuchtigkeit ein. Bei wiederholter Beregnung kann sich der Feuchtegehalt „aufschaukeln“, in Extremfällen sogar bis zur vollständigen Sättigung des Verblendmauerwerks. Zu Beginn der Frostperiode ist dadurch das Mauerwerk erhöhter Frostbeanspruchung ausgesetzt.

Bei günstigen Beschichtungen dagegen trocknet das Mauerwerk in den regenfreien Zeiten rasch wieder so weit aus, dass der kritische Feuchtegehalt unterschritten wird und damit die Frostbeanspruchung in der Frostperiode deutlich geringer ist.

7.5 Vorbereitung und Schutz des Untergrundes

Verblendmauerwerk ist grundsätzlich während der Bauphase vor Verunreinigung und übermäßiger Wasserbelastung zu schützen, z.B. durch Abdecken mit Folie. Hinweis: Der Schutz vor Niederschlagswasser – mit dem üblicherweise gerechnet werden muss – und dessen Beseitigung ist nach VOB/C:ATV DIN 18299 [4] eine Nebenleistung und damit vom Maurer durchzuführen.

Eventuell vorhandene Verunreinigungen, wie Mörtelspritzer und Staub, sind vor Beginn der Malerarbeiten zu entfernen. Fehlstellen im Mauerwerk, wie Hohlstellen, Fugenabrisse über 0,2 mm Breite und vertikal oder horizontal verlaufende Risse, sind auszubessern. Zu berücksichtigen ist, dass farblose Imprägnierungen optische Mängel nicht überdecken.

Bei deckenden Beschichtungen können Beschädigungen am Mauerwerk durch Verspachteln mit einem speziell dafür geeigneten Reparaturmörtel saniert werden.

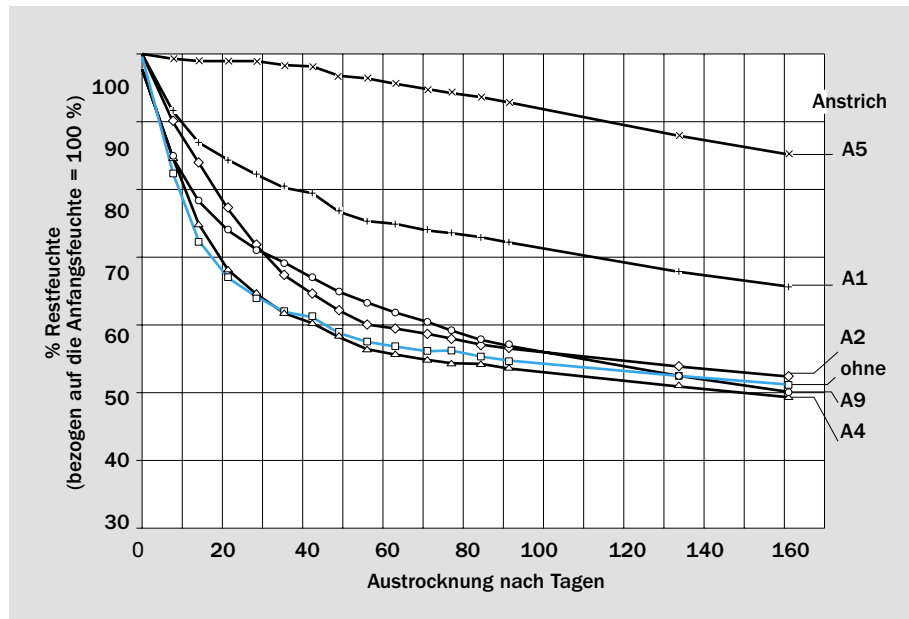


Bild 23: Austrocknung durch Beschichtungen, Klima: 4 °C/70 % rel. Feuchte (A1 = Acryl-Siloxanfarbe, A2 und A4 = Dispersions-Silikatfarbe, A5 = Polymerisatharzfarbe, A9 = Acrylat)

Das Mauerwerk ist so zu erstellen, dass es nicht gereinigt werden muss. Da Säuren und andere starke chemische Reinigungsmittel die Steinoberflächen angreifen können, ist auf diese Mittel bei Kalksandstein-Mauerwerk zu verzichten. Ein „Absäuern“ mit Salzsäure führt bei Kalksandstein-Mauerwerk zu Schäden und ist nach VOB/C:ATV DIN 18330 nicht zulässig.

7.6 Verarbeitung

7.6.1 Farblose Imprägnierungen

Farblose Imprägnierungen können bereits kurz nach Fertigstellung des Gebäudes aufgebracht werden – bei trockener, niederschlagsfreier Witterung und Temperaturen über 5 °C. Der Untergrund muss „handtrocken“ (Augenschein) und genügend saugfähig sein, um die ausreichende Menge Wirkstoff aufzunehmen (ca. 500 bis 800 cm³/m² Wandfläche, wobei der untere Wert für glatte Steine, der obere Wert für KS-Struktur gilt). Als besonders wirksam hat sich das Aufbringen durch Fluten mit entsprechenden Geräten erwiesen. Das Verblendmauerwerk sollte von unten nach oben imprägniert werden. Das ist insbesondere bei wässrigen Imprägnierungen notwendig, um Laufspuren zu vermeiden. Auf Imprägnierungen können zu einem späteren Zeitpunkt auch Beschichtungen aufgebracht werden. Hierbei ist jedoch auf Systemverträglichkeit zu achten.

7.6.2 Deckende Beschichtungen

Deckende Beschichtungen bestehen im Allgemeinen aus einem Grundanstrich und zwei Deckanstrichen. Grundsätzlich sollen nur geschlossene Beschichtungssysteme verwendet werden, bei denen die einzelnen Schichten stofflich aufeinander abgestimmt sind. Beschichtungen mit hydrophoben Grundierungen (Imprägnierungen) haben sich in der Praxis gut bewährt.

Der Grundanstrich als vollwertige Imprägnierung kann unmittelbar nach Fertigstellung des Gebäudes aufgebracht werden. Das Gebäude ist dadurch sofort gegen Verschmutzung geschützt. Der deckende Anstrich kann dann zu einem späteren Zeitpunkt erfolgen.

In den ersten drei Wochen nach Aufbringen sind Beschichtungen empfindlich gegen erhöhte Feuchtigkeit im Untergrund und gegen Frosteinwirkung. Beschichtungen sollten daher unbedingt bei trockenem, niederschlagsfreiem Wetter und bei Temperaturen über 5 °C verarbeitet werden.

Außerdem sollten sie frühestens drei Monate nach Fertigstellung des Verblendmauerwerks aufgebracht werden, wenn das Mauerwerk genügend ausgetrocknet ist, nicht mehr mit Setzungen oder Verformungen zu rechnen ist und die Hersteller nicht andere, weitergehendere Angaben machen.

8. REINIGUNG VON KS-VERBLENDMAUERWERK

Sichtmauerwerk aus Kalksandsteinen sollte so sauber hergestellt und anschließend geschützt werden, dass es nicht gereinigt werden muss. Ein Absäuern von Kalksandstein-Mauerwerk ist nicht zulässig und kann im ungünstigen Fall sogar zu deutlichen optischen Beeinträchtigungen führen.

Ein langfristig einwandfreies Erscheinungsbild von KS-Sichtmauerwerk setzt voraus, dass das Mauerwerk handwerksgerecht erstellt wird, richtige und einwandfreie Baustoffe zur Anwendung kommen und die Bauteilanschlüsse technisch und bauphysikalisch einwandfrei ausgeführt werden.

Auf eine wirksame Ableitung des Regenwassers ist besonders zu achten. Horizontale und schräge Mauerwerksflächen sollten mit wasserundurchlässigen Materialien abgedeckt werden. Fensterbänke und Attikaabdeckungen sollten mit Überstand und Tropfkante ausgeführt werden.

8.1 Leichte Verschmutzungen und kleinere Flächen

Leichte Verschmutzungen lassen sich bei frisch erstelltem Verblendmauerwerk einfach und wirksam mechanisch wie folgt entfernen:

- Erhärtete Mörtelspritzer lassen sich z.B. mit einem Spachtel leicht abstoßen.
- Mörtelspritzer und leichte Verschmutzungen lassen sich auf kleinen bis mittleren Flächen schonend durch Abschleifen (mit einem halbierten oder geviertelten KS-Verblender, einem Stück Porenbeton oder mit Glas- oder Sandpapier mittlerer Körnung) von Hand oder mit einem Schwingschleifer entfernen.

8.2 Stärkere Verschmutzungen und größere Flächen

Bei stärkeren Verschmutzungen z.B. auf älterem Verblendmauerwerk ist eine Nassreinigung zu empfehlen, wobei geschlossene Flächen, also keine eng begrenzten Bereiche gereinigt werden sollten. Mit folgenden Reinigungsmethoden wurden gute Ergebnisse erzielt:

- Nassreinigung mit klarem Wasser unter Zusatz eines Netzmittels, das die Oberflächenspannung des Wassers herabsetzt, und mit einer Wurzelbürste. Möglich ist auch die Reinigung mit einem Hochdruckreiniger. Die Reinigungsintensität ist vorab an einer Probefläche zu testen.
- Dampfstrahlreinigung bzw. Heißwasser-Hochdruckreinigung, wobei ebenfalls dem Wasser ein technisches Netzmittel zugegeben werden sollte.



Bild 25: Reinigungseffekt, Beispiel Reinigung mit Schleifpapier, Körnung 140

Die Dampfstrahlreinigung hat sich bei größeren Flächen sowie bei Verblendmauerwerk aus bruchrauen oder bossierten Steinen gut bewährt.

Bei Verblendmauerwerk ist darauf zu achten, dass durch entsprechende Düseneinstellung und genügend große Entfernung der Düse vom Mauerwerk der Heißwasserstrahl bzw. der Dampfstrahl nicht so stark ist, dass die Steinoberflächen angegriffen werden.

Anmerkung: Grundsätzlich ist die Reinigungsintensität an einer Probefläche zu testen. Bei Anwendung eines Hochdruckreinigungsgeräts mit Kaltwasser ist der Reinigungseffekt geringer.

8.3 Chemische Reinigungsmittel

Nur bei hartnäckigen und älteren Verschmutzungen sollten chemische Reinigungsmittel verwendet werden. Hierzu werden von der chemischen Industrie spezielle, für KS-Verblendmauerwerk geeignete Steinreiniger angeboten, die meist aus organischen Säuren bestehen. Möglich ist auch eine Reinigung mit 6%iger Essigsäure.

Da die säurehaltigen, chemischen Reinigungsmittel die Oberfläche der Steine aufrauen und dadurch den Farbeindruck verändern können, sollte grundsätzlich die Reinigung an einer Probefläche ausprobiert werden.

Das Mauerwerk ist vor einer Reinigung gründlich vorzunässen und nach der Reinigung gründlich nachzuspülen.

Nach einer Reinigung mit chemischen Reinigungsmitteln empfiehlt es sich, das Verblendmauerwerk zu imprägnieren, sofern es nicht deckend gestrichen wird.



Bild 24: Reinigung mit Hochdruckdampfreiniger

Foto: Kärcher

Tafel 4: Reinigungsmethoden

Art der Reinigung	Geeignet für	Ausführung	Ergebnis
Reinigung mit Schleifpapier	Verschmutzungen, jedoch nicht für fett- und ölhaltige Ablagerungen sowie Sprühlack	Schleifen von Hand per Schleifklotz, bei größeren Flächen mit Maschineneinsatz (Schwingschleifer). Geeignet sind Schleifpapiere mit mittlerer bis grober Körnung (Körnung 120 bis 40).	schonende Reinigung, gutes Ergebnis und schneller Arbeitsfortschritt, glatte Steinoberflächen
Porenbetonstück	Verschmutzungen auf kleineren bis mittelgroßen Flächen, jedoch nicht für fett- und ölhaltige Ablagerungen sowie Sprühlack	Beim Schleifen von Hand wird der Porenbeton zermahlen, der entstehende Staub kann anschließend abgefeigt werden.	schonende Reinigung, gutes Ergebnis und schneller Arbeitsfortschritt, glatte Steinoberflächen
Dampfstrahlreinigung	großflächige, stärkere Verschmutzungen, Verstaubungen, Vergrünungen z.B. auf älterem Verblendmauerwerk sowie bei Verblendmauerwerk aus bruchrauen oder bossierten Steinen	Zu reinigen sind geschlossene Flächen, keine eng begrenzten Bereiche. Es ist darauf zu achten, dass durch entsprechende Düseneinstellung und genügend große Entfernung der Düse vom Mauerwerk der Wasserdampfstrahl nicht die Steinoberflächen oder die Fugen beschädigt. Die Reinigungsintensität ist vorab an einer Probe- fläche zu testen.	gutes Ergebnis und schneller Arbeitsfortschritt
Reinigung mit Tensidlösung (z.B. Alkutex Schmutzlöser)	fett- und ölhaltige Ablagerungen und Verschmutzungen	Auftragen des Reinigers mit der Wurzelbürste, gründlich nachspülen mit Wasser. Bei der Reinigung großer Flächen ist das Schmutzwasser aufzufangen.	schonende Reinigung, gutes Ergebnis, auch bei älteren Ablagerungen
Haushaltsreiniger (Tenside, Seife, Citrat)	normale Ablagerungen und Verschmutzungen	Verdünnung mit Wasser ca. 1:200, bei starker Verschmutzung auch unverdünnte Anwendung. Auftragen mit der Wurzelbürste, gründlich nachspülen mit Wasser. Bei der Reinigung großer Flächen ist das Schmutzwasser aufzufangen.	schonende Reinigung, gutes Ergebnis, auch bei älteren Ablagerungen
Schwache Säurekombination (z.B. Alkutex Combi WR)	kalkhaltige Ablagerungen und Verschmutzungen, jedoch nicht für fett- und ölhaltige Ablagerungen sowie Sprühlack	Auftragen mit der Wurzelbürste, gründlich nachspülen mit Wasser. Bei großen Flächen kann auch mit Reinigungsgeräten gearbeitet werden. Die Reinigungsintensität ist vorab an einer Probe- fläche zu testen.	gutes Ergebnis und schneller Arbeitsfortschritt
Steinreiniger auf Basis organischer Ameisensäure (z.B. ASO Steinreiniger)	(bedingt) die Reinigung kalkhaltiger Ablagerungen und Verschmutzungen	Verdünnung mit Wasser 1:3, Auftragen mit der Wurzelbürste Die Reinigungsintensität ist vorab an einer Probe- fläche zu testen.	Das Mittel kann den Fugenmörtel anlösen. Ein so entstehender Schleier ist durch Abspülen mit Wasser nicht mehr zu entfernen.
Anti-Graffiti-Beschichtung (z.B. Funcosil Graffiti-Schutz)	den Schutz von Flächen, z.B. Wänden	Die Beschichtung kann mit einer Rolle aufgetragen werden. Es wird eine Trennschicht gebildet, die das Eindringen von Farbpigmenten in den Untergrund verhindert. Diese Schicht wird zusammen mit der aufgesprühten Farbe mit einem Heißwasser-Hochdruckreiniger bzw. mit einem Dampfstrahlgerät abgespült. Zu beachten ist: Durch die Hochdruckreinigung können die Mörtelfugen beschädigt werden. Die Intensität der Reinigung sollte daher an einer Probe- fläche getestet werden. Bei einer Hochdruckreinigung mit kaltem Wasser ist das Ergebnis unbefriedigend. Nach der Reinigung ist das Sichtmauerwerk wieder mit Anti-Graffiti-Beschichtung zu schützen.	Die aufgesprühte Farbe lässt sich im Allgemeinen vollständig entfernen.

Da chemische Reinigungsmittel die Oberfläche der Steine aufräumen und dadurch den Farbeindruck verändern können, sollte grundsätzlich die Reinigung an einer Probe­fläche ausprobiert werden, insbesondere dann, wenn das Mauerwerk nach der Reinigung nicht deckend gestrichen wird.

8.4 Algen- oder Moosbelag

Tritt z.B. nach langen Schlechtwetterperioden auf KS-Verblendmauerwerk ein störender grünlicher Belag aus Algen oder Moosen auf, kann dieser mit einem Algen tötenden Mittel behandelt und nach Abtrocknen bei kleineren Flächen abgebürstet oder bei größeren Flächen durch eine Dampfstrahlreinigung entfernt werden. Die gereinigten Flächen sollten anschließend mit einer farblosen Imprägnierung nachbehandelt werden, um einer erneuten Moosbildung vorzubeugen.

9. ERNEUERUNG VON BESCHICHTUNGEN UND IMPRÄGNIERUNGEN

Hochwertige Beschichtungen und Imprägnierungen behalten ihre Funktion und optische Wirkung über einen langen Zeitraum.

9.1 Beschichtungen

Die Lebenserwartung von Beschichtungen beträgt etwa zehn Jahre. Danach ist oft ein Auffrischungsanstrich erforderlich.

Soll bei einer Erneuerung ein anderes Beschichtungssystem verwendet werden, ist die Systemverträglichkeit zu prüfen. Stark verwitterte oder abblätternde Beschichtungen müssen vor Erneuerung mechanisch oder mit Hilfe geeigneter Abbeizpasten und anschließender Dampfstrahlreinigung entfernt werden.

9.2 Imprägnierungen

Die Lebenserwartung von Imprägnierungen liegt bei etwa zehn bis fünfzehn Jahren. Bei einer Erneuerung sollte das gleiche System wie für die Erstimprägnierung verwendet werden, da auf diese Weise Systemverträglichkeit gewährleistet ist.

Die Verarbeitung der Beschichtungen und Imprägnierungen erfolgt nach den Hersteller­richtlinien.



Bild 26: Sichtmauerwerk aus KS-Verblendern, farblos imprägniert



Bild 27: Innensichtmauerwerk aus KS-Steinen, weiß gestrichen

LITERATUR

- [1] DIN 1053-1:1996-11 Mauerwerk – Teil 1: Berechnung und Ausführung
- [2] DIN V 106:2005-10 Kalksandsteine mit besonderen Eigenschaften (Vornorm)
- [3] DIN 18330:2010-04 VOB Vergabe- und Vertragsordnung für Bauleistungen – Teil C: Allgemeine Technische Vertragsbedingungen für Bauleistungen (ATV) – Mauerarbeiten
- [4] DIN 18299:2010-04 VOB Vergabe- und Vertragsordnung für Bauleistungen – Teil C: Allgemeine Technische Vertragsbedingungen für Bauleistungen (ATV) – Allgemeine Regelungen für Bauarbeiten jeder Art




Bild 28: Sichtmauerwerk aus KS-Verblendern, farblos imprägniert, im Industriebau

KS-ORIGINAL ist die Marketing-Organisation von
27 deutschlandweit liefernden KS-Herstellern
mit 53 Kalksandstein-Werken.

KS-ORIGINAL GMBH

Entenfangweg 15
30419 Hannover

Tel.: +49 (0) 5 11 279 53-0
Fax: +49 (0) 5 11 279 53-31
info@ks-original.de
www.ks-original.de

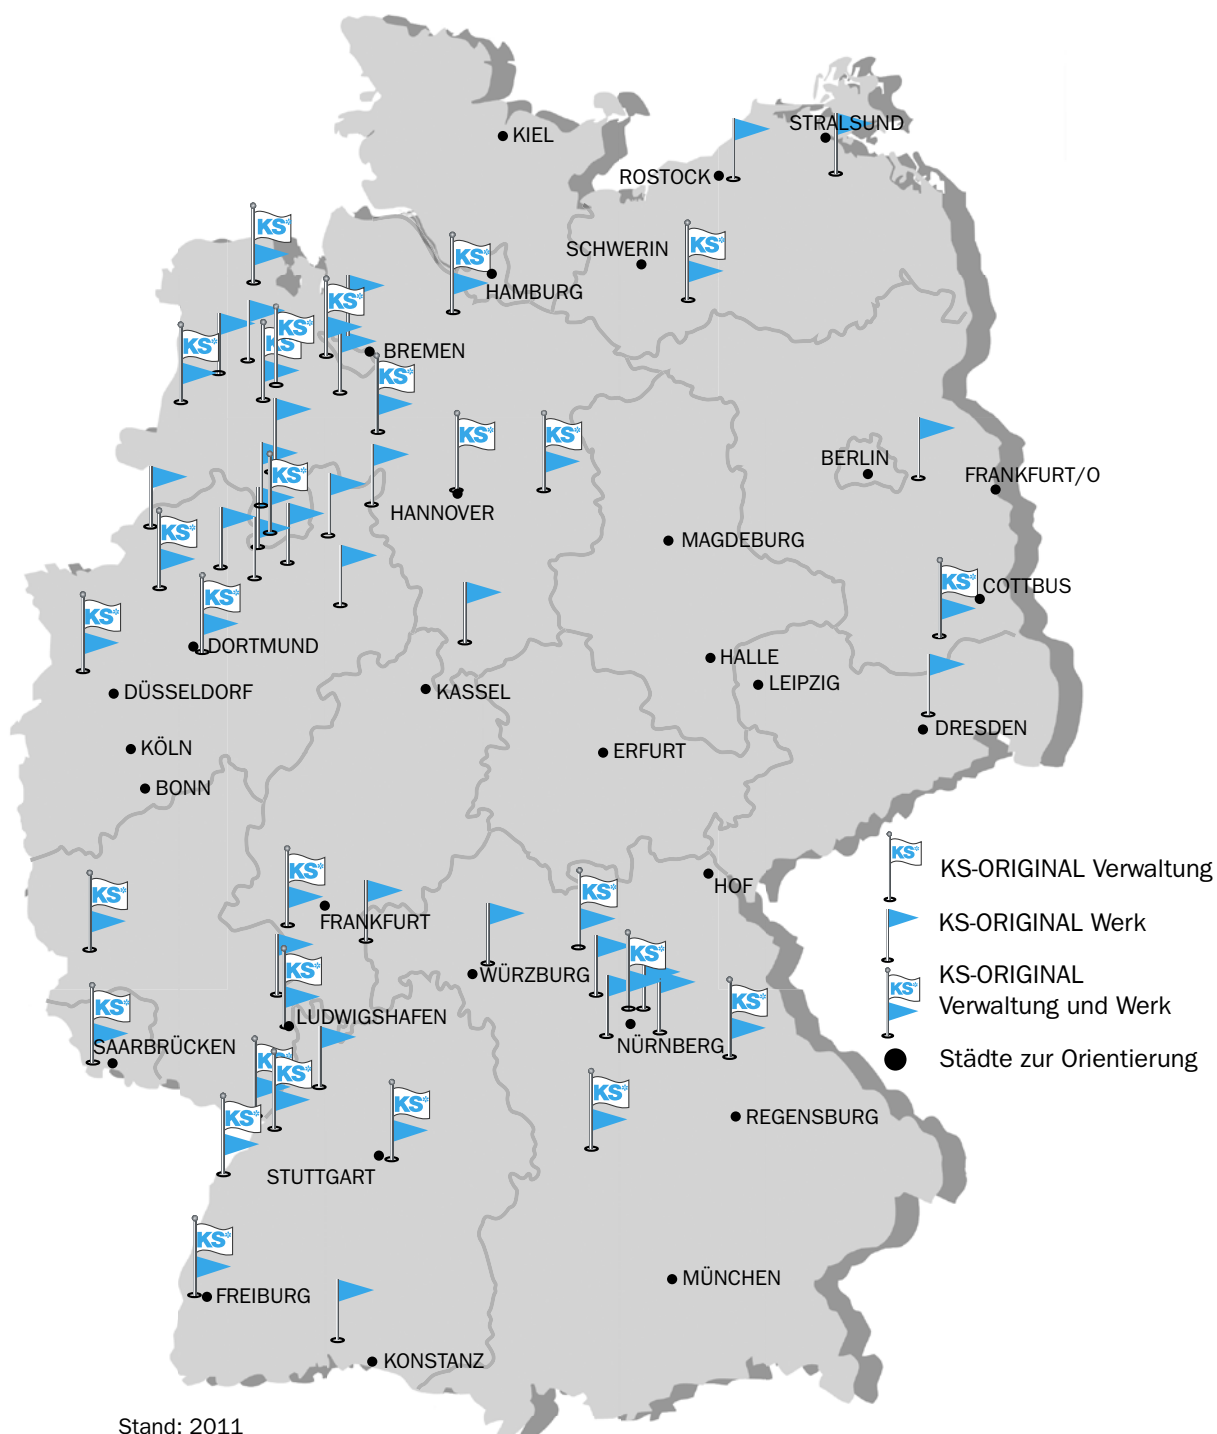

Stand: 2011

KS-ORIGINAL GMBH

Entenfangweg 15
30419 Hannover

Tel.: +49 (0) 5 11 279 53-0
Fax: +49 (0) 5 11 279 53-31
info@ks-original.de
www.ks-original.de

Überreicht durch:

KS-9043-11/05-2.000